



Widok perspektywiczny z góry

SKALA 1:20

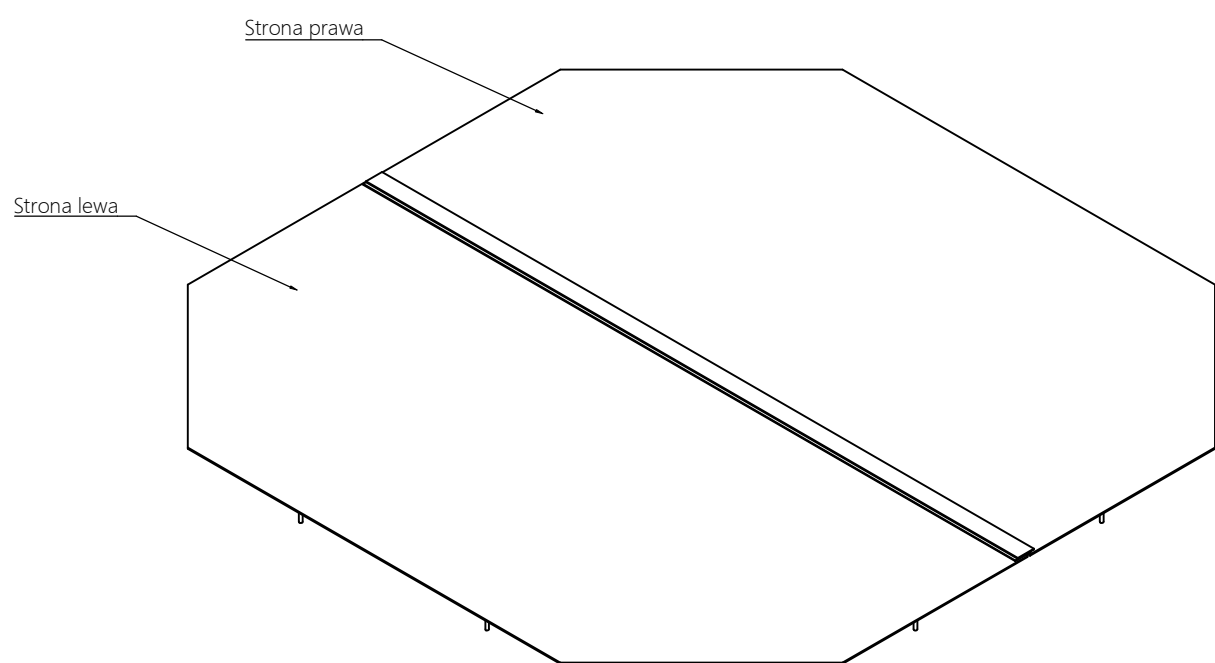

Widok perspektywiczny z dołu

SKALA 1:20

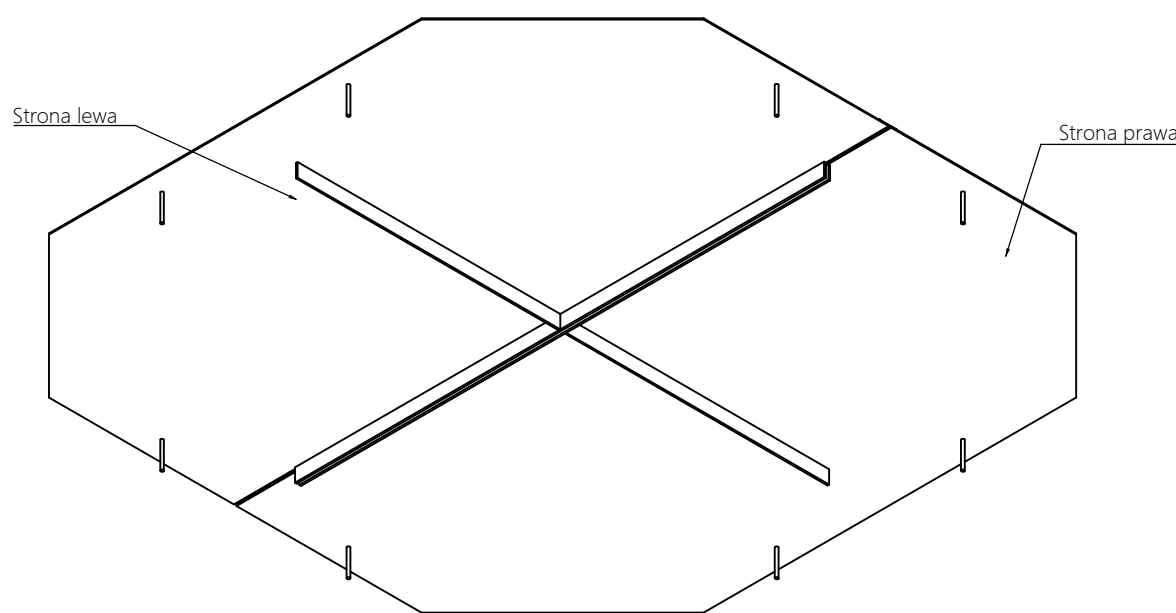


Blacha zamykająca komin

SKALA 1:20


Widok z dołu - strona lewa

SKALA 1:20

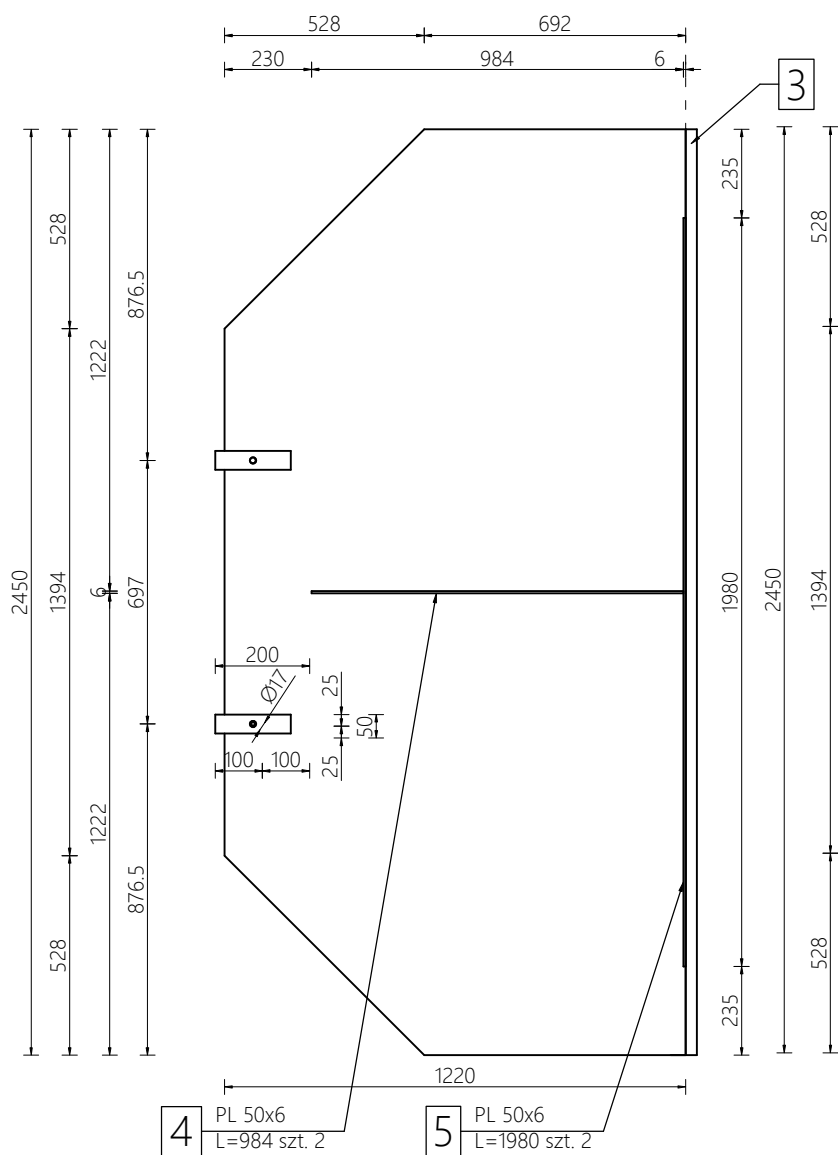


Widok z góry - strona lewa

SKALA 1:20

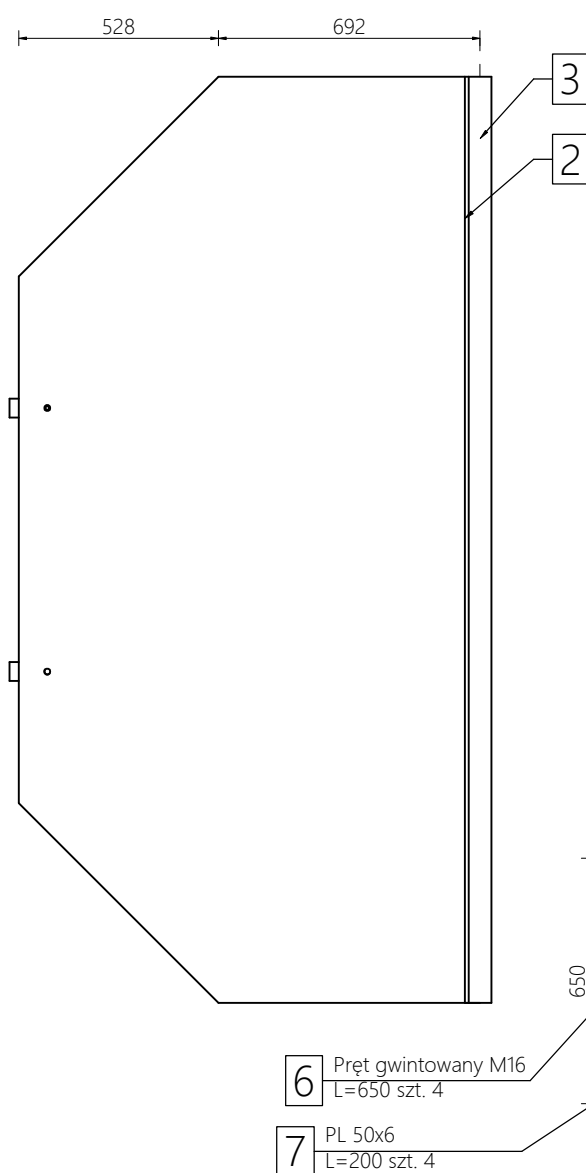


Widok perspektywiczny - strona lewa

SKALA 1:20

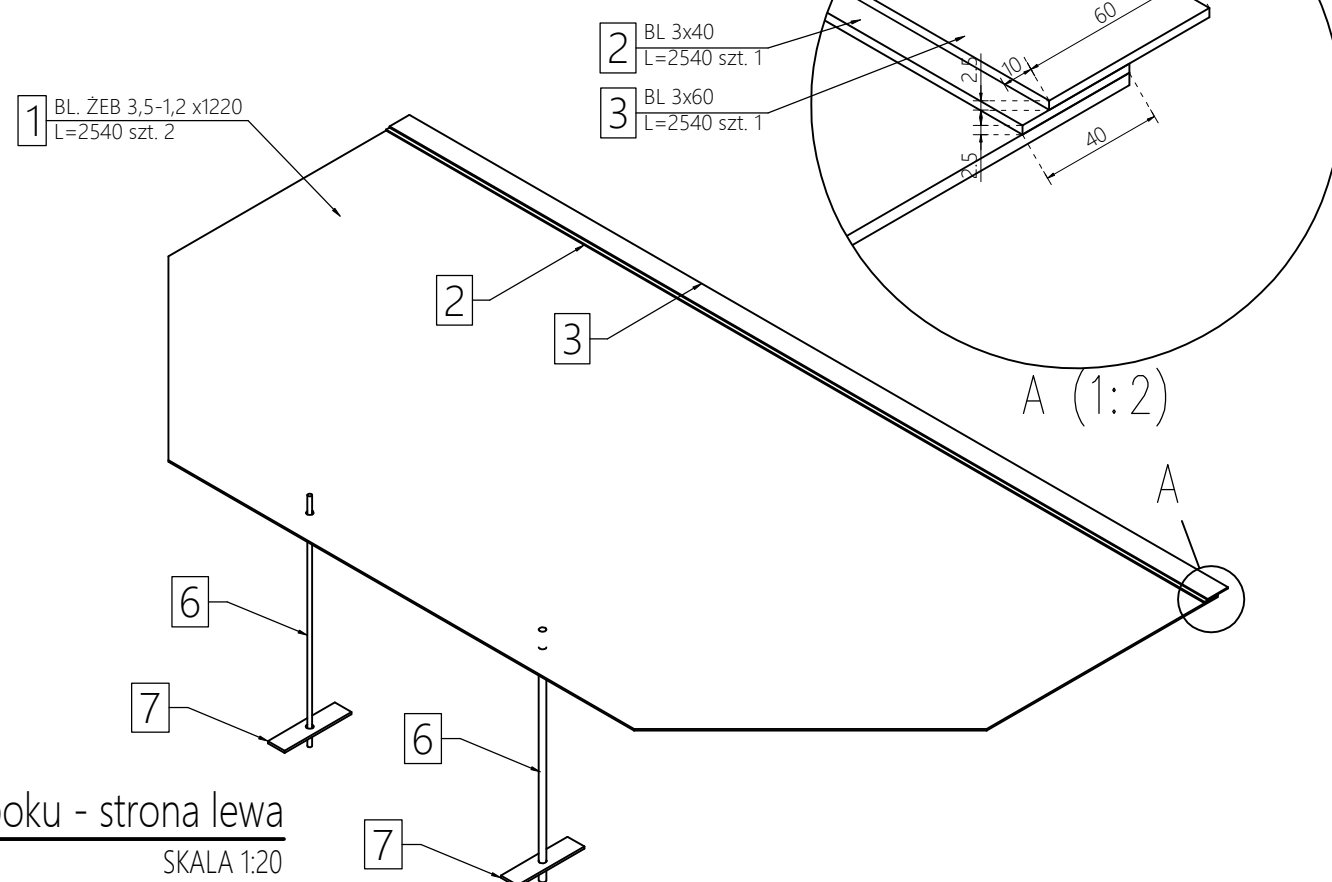


Widok z boku - strona lewa

SKALA 1:20

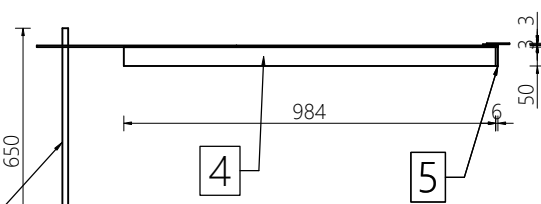


Widok z dołu - strona prawa

SKALA 1:20

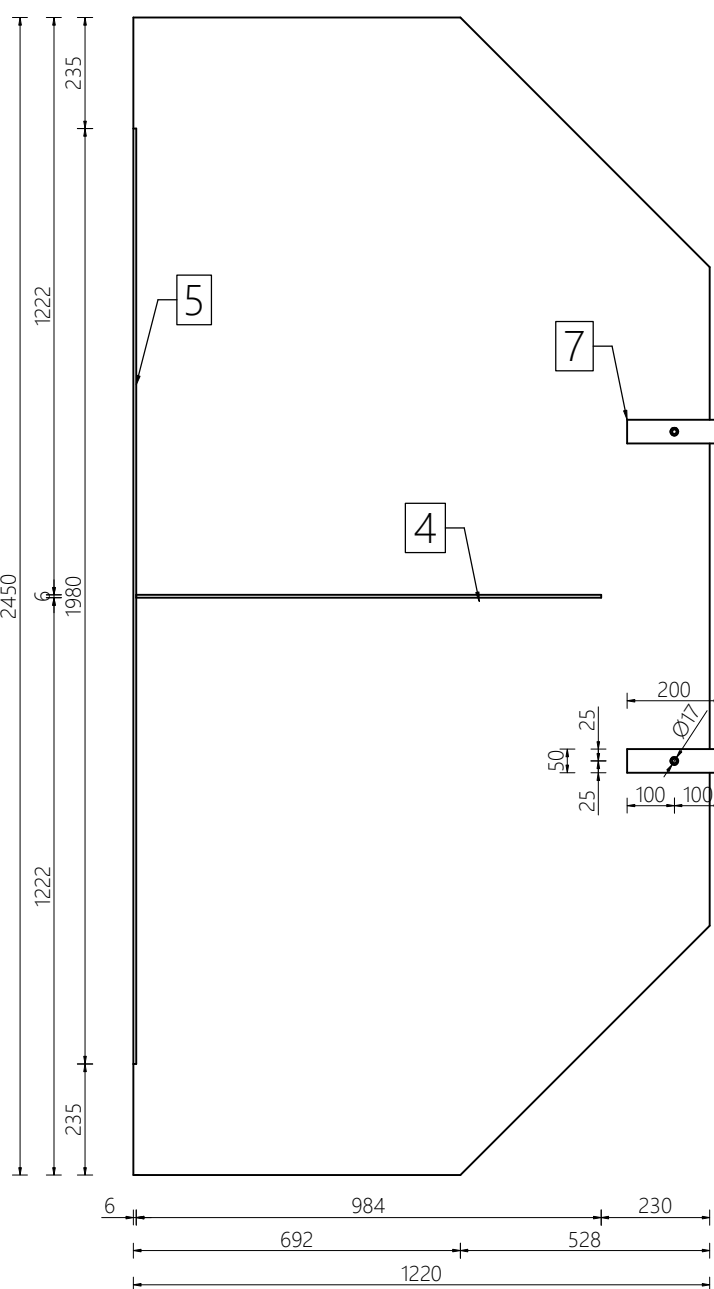


Widok z góry - strona prawa

SKALA 1:20

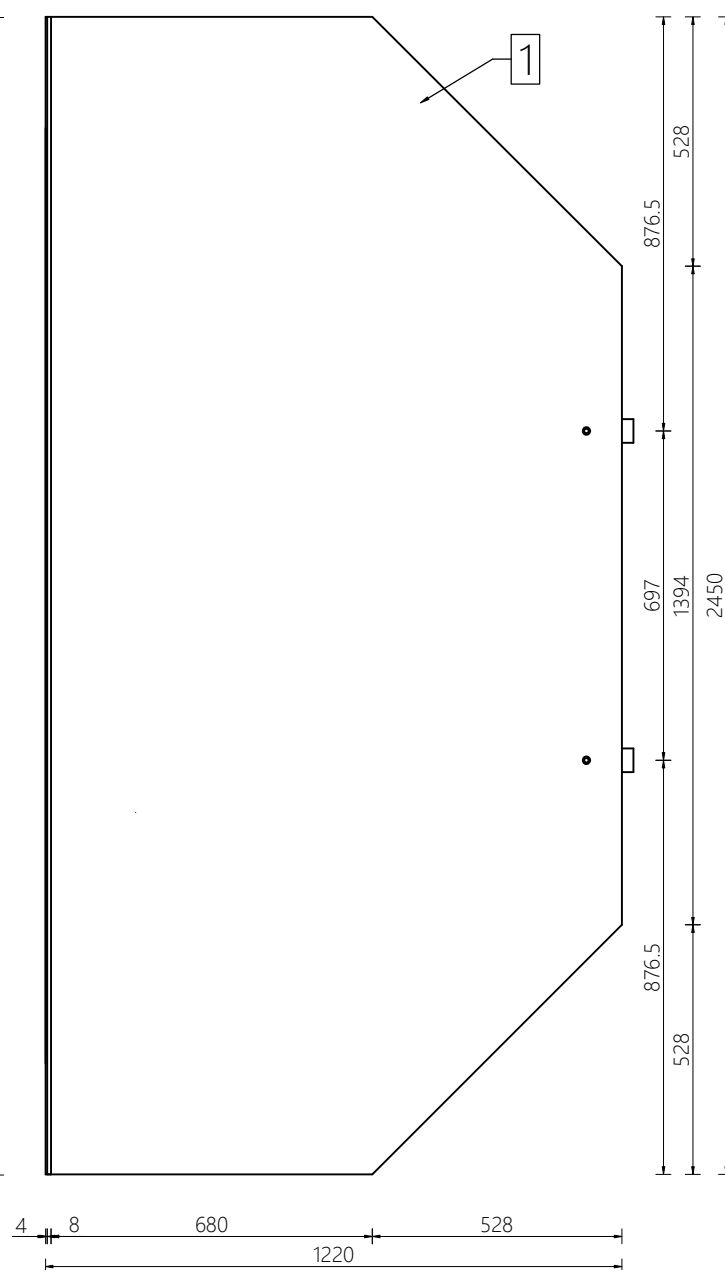


Widok perspektywiczny - strona prawa

SKALA 1:20

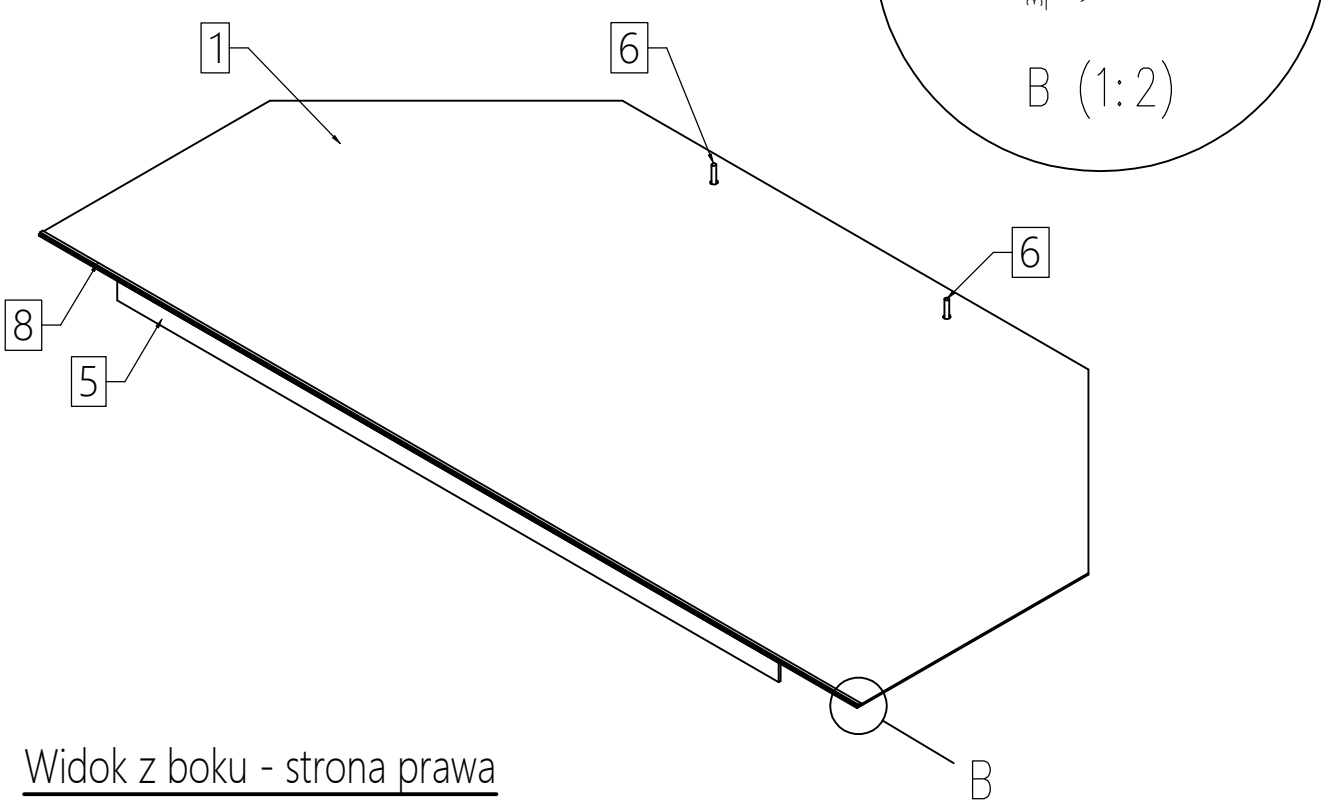

Widok z boku - strona prawa

SKALA 1:20

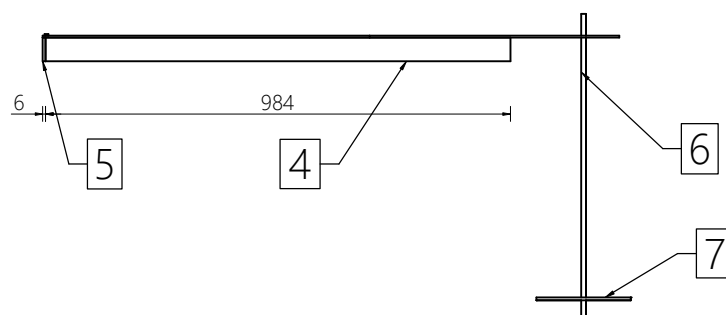

UWAGI :

1. Stal S235JR
2. Wymiary podano w mm
3. Wykonać sztuk 1
4. Nieznaczone spoiny wykonywać:
 - Spoiny pachwinowe grubości max. $a=0,7xT1$
 $\min a=0,2xT2$ (T1-el.cieńszy, T2-el.grubszy)
 - Spoina czołowa o grubości $a = 1.0g$
5. Zabezpieczenia antykorozyjne podano w opisie technicznym.

EVEREST SP. Z O.O. SP. KOMANDYTOWA 85-010 Bydgoszcz, ul. Dworcowa 10					
Projektował: mgr inż. Włodysław Węnski upr. proj. ALB-KZ-T210/206/90 upr. bud. GP-KZ=7342/667/94 specj. konstrukcyjno-budowlana	Podpis:	Inwestor: Powiatowy Zakład Opieki Zdrowotnej 72–200 Starachowice ul. Radomska 70			
Opracował: mgr inż. Łukasz Węnski	Podpis:	Obiekt: Komin żelbetowy H=57,5m, D=4,20m			
Nr proj.: 20200101	Data: 01.2020.		Tytuł rys.: Blocho zamykająca komin		
Branża: konstrukcja	Skala: 1:20	Zmiana: 00		Nr rys.: 1003	